
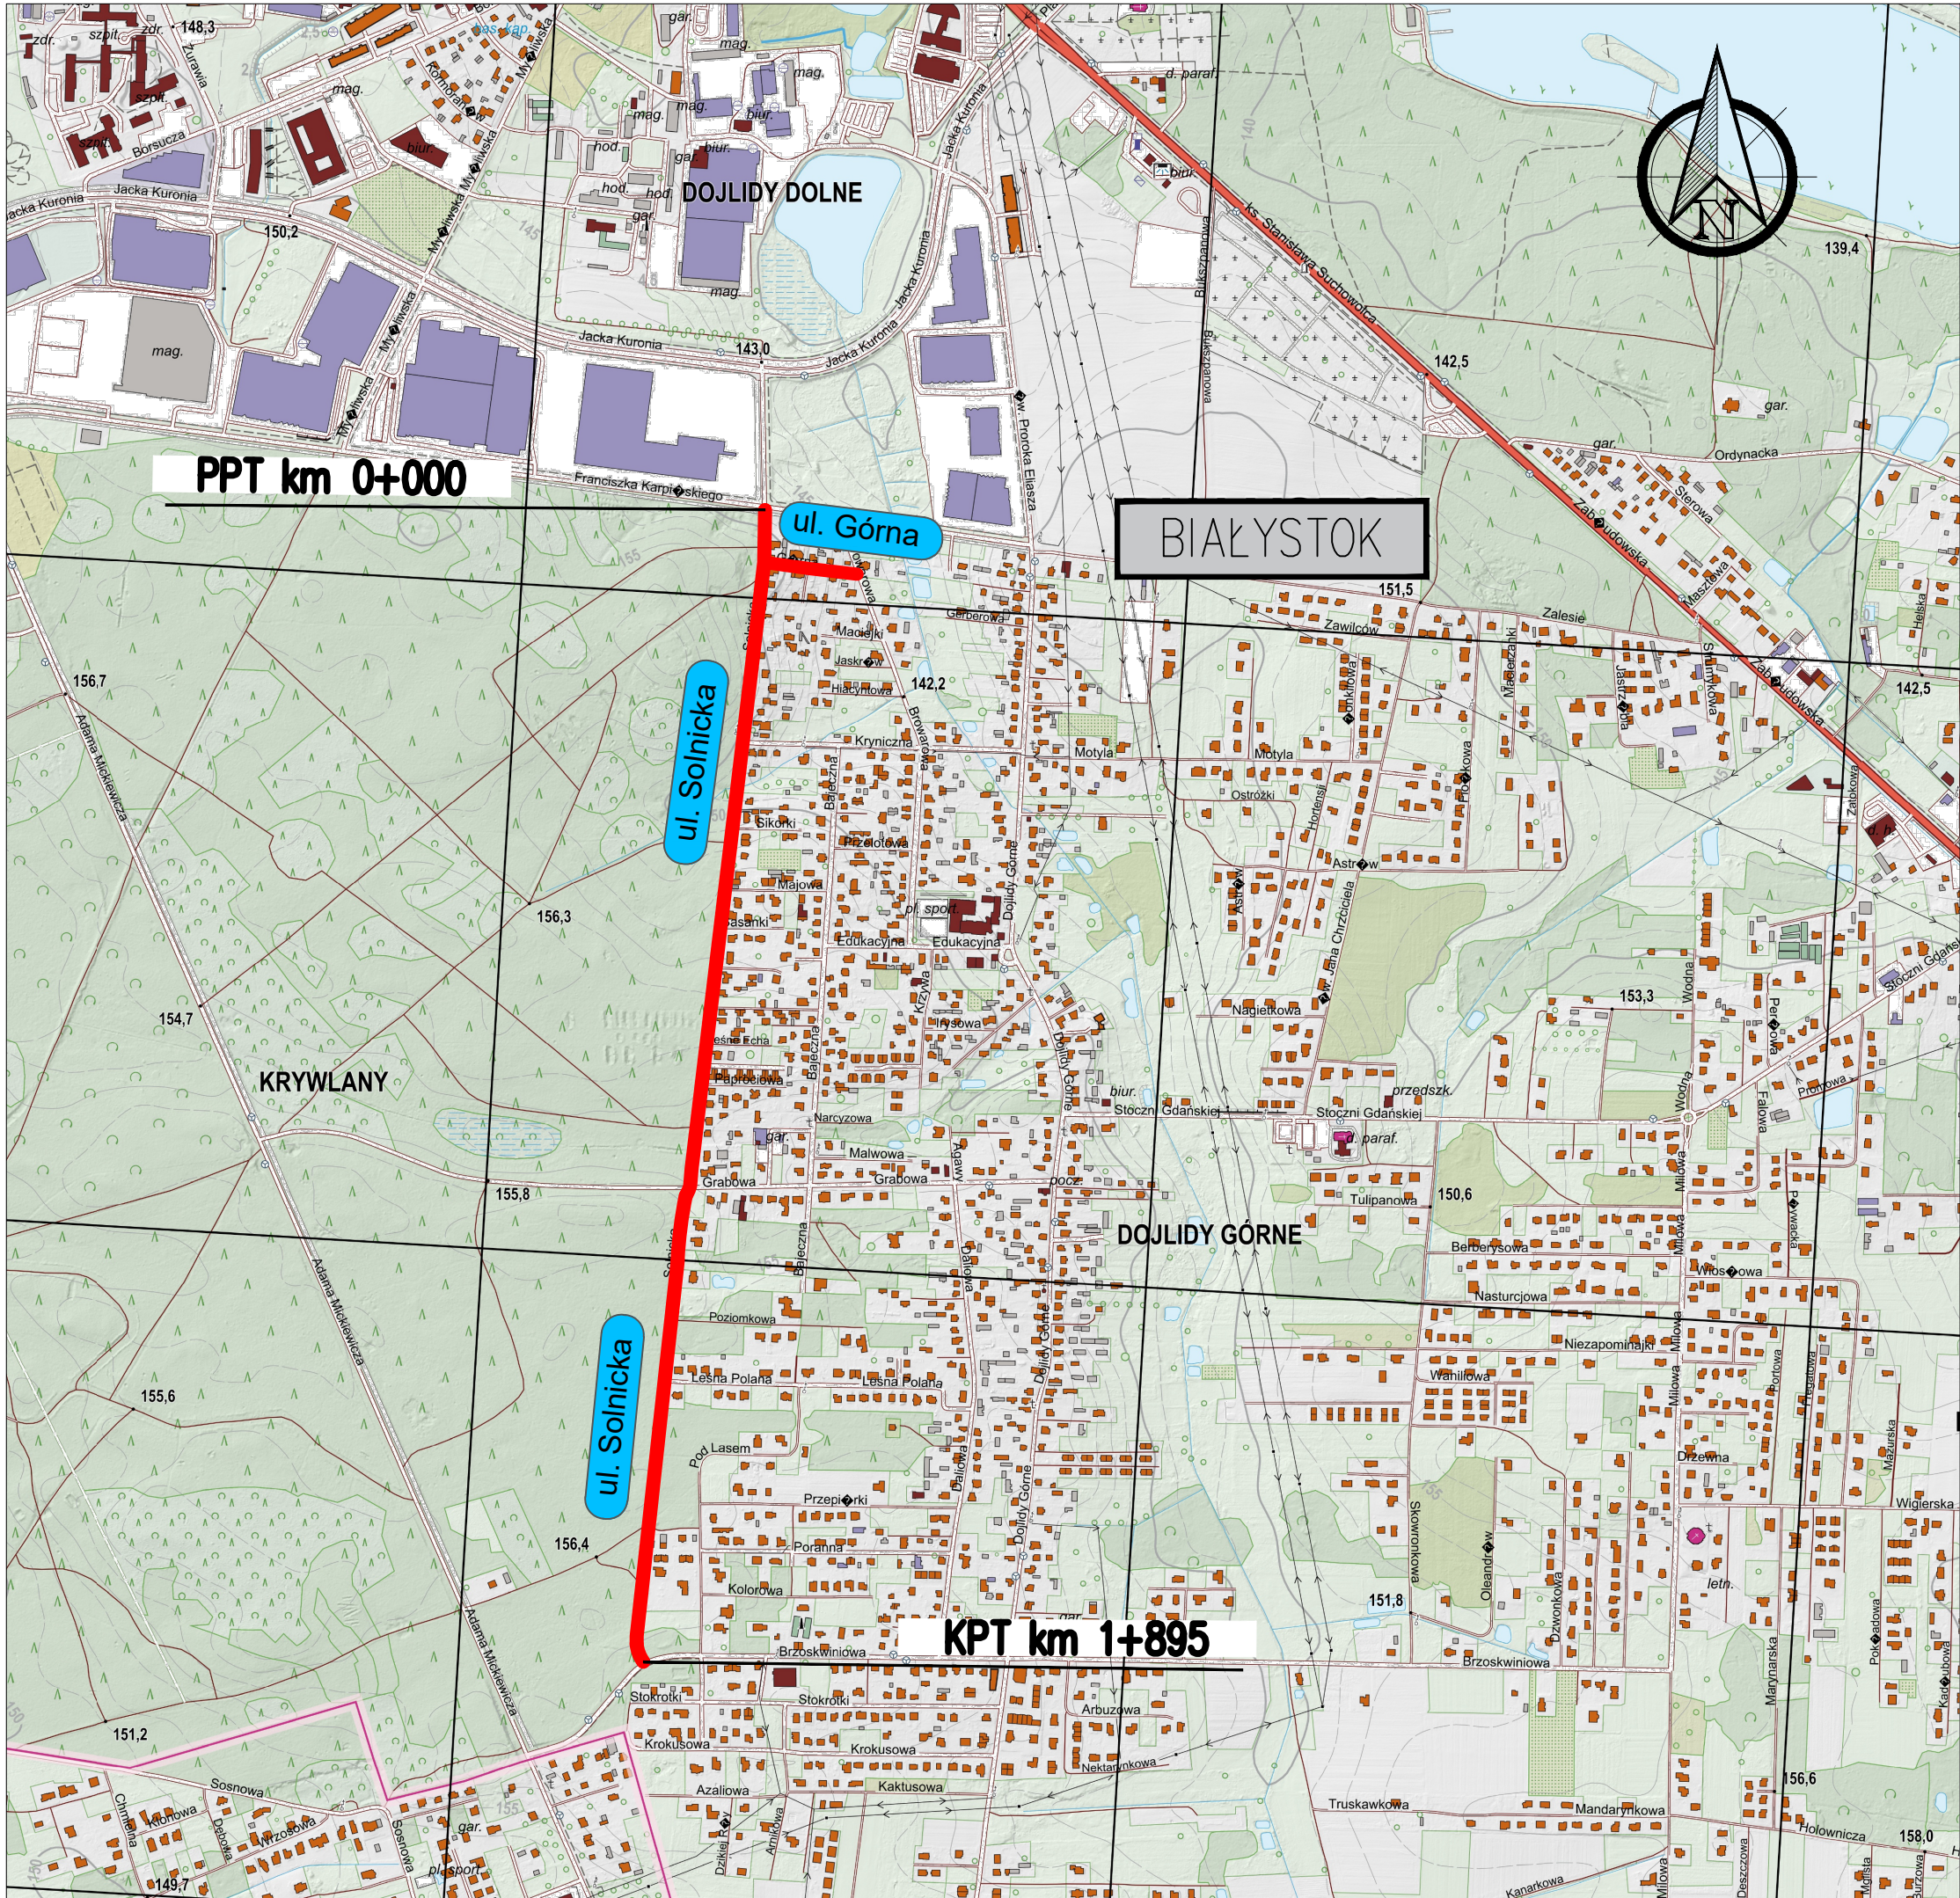


PLAN ORIENTACYJNY
SKALA 1: 10 000

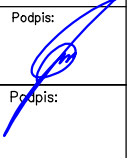

		DROGOWIEC Jakubecki, Milewski, Sietejko Sp. K. ul. Gen. Gustawa Orlicza-Dreszera 1 lok. 29, 15-797 Białystok tel. 796 166 476; e-mail: biuro@spdrogowiec.pl KRS 0001029869; NIP: 9662100389; REGON: 362887758	
NAZWA OBIEKTU:	Budowa ul. Solnickiej i Górnej w Białymstoku wraz z budową/przebudową infrastruktury technicznej		
STADIUM:	PROJEKT KONCEPCYJNY	Numer rys.:	0
NAZWA RYS.:	Plan orientacyjny	Skala:	1:10 000
ZESPÓŁ AUTORSKI: Branta/Projektant		Data:	04.2026
DROGOWA: mgr inż. Łukasz Milewski PDL/0098/POOD/11 PDL/BD/0030/12	Podpis: 	DROGOWA: mgr inż. Piotr Jakubecki PDL/0037/POOD/10 PDL/BD/0131/10	Podpis: 
DROGOWA: mgr inż. Paweł Sietejko PDL/0103/POOD/12 PDL/BD/0017/13	Podpis: 		Podpis: