


PRZEKRÓJ NORMALNY P-1


ul. Solnicka
Skala 1:50

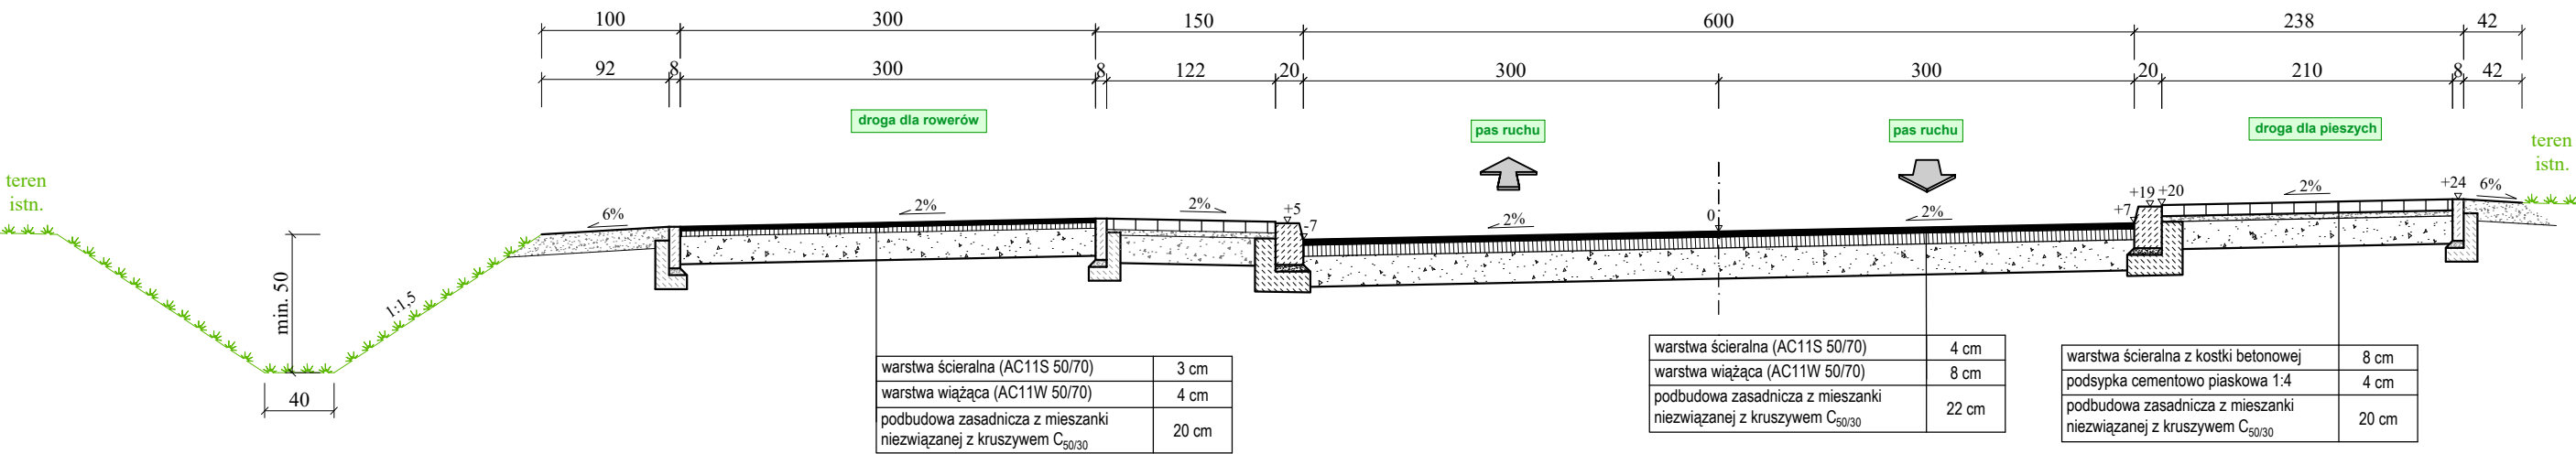

PRZEKROJE NORMALNE
skala 1:50


PRZEKRÓJ NORMALNY P-2

ul. Solnicka
Skala 1:50

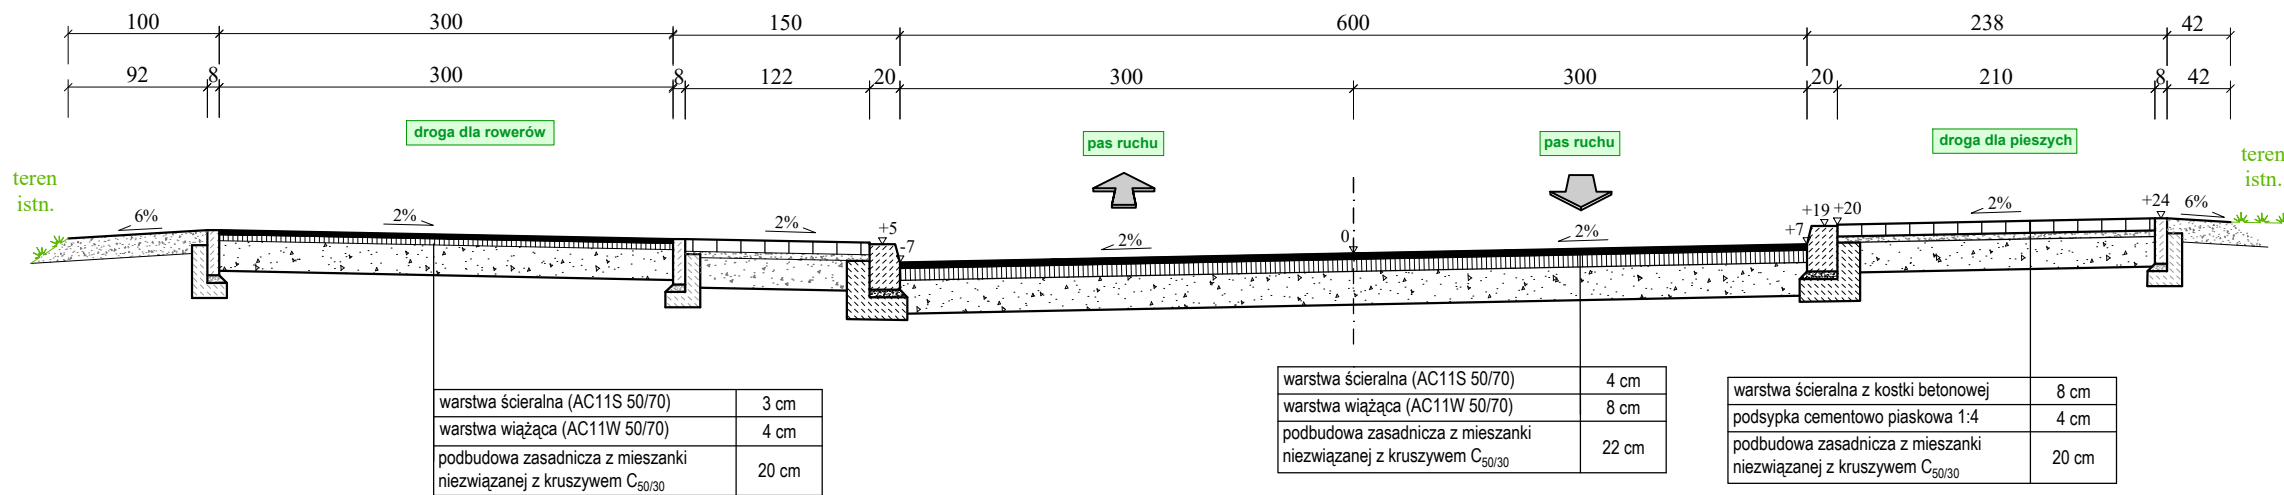


PRZEKRÓJ NORMALNY P-4

ul. Górna - dz. 449
skala 1:50

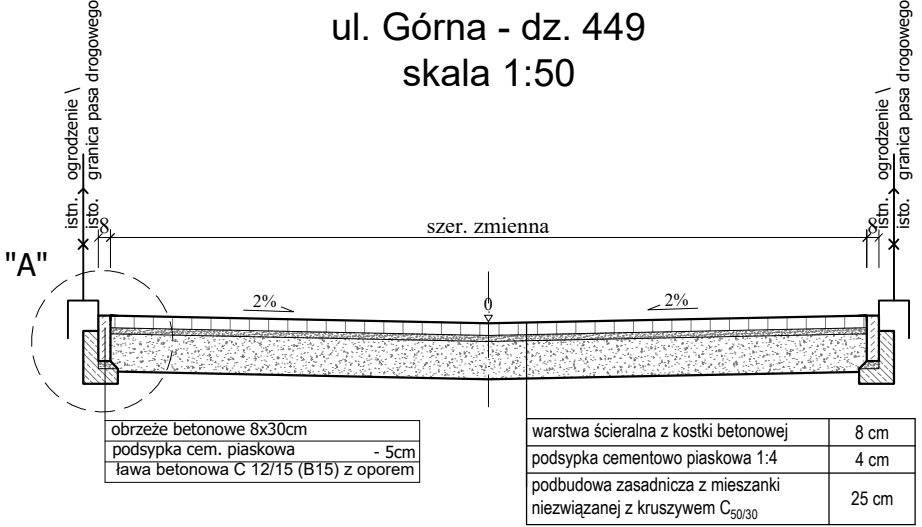

PRZEKRÓJ NORMALNY P-3

ul. Górna
skala 1:50

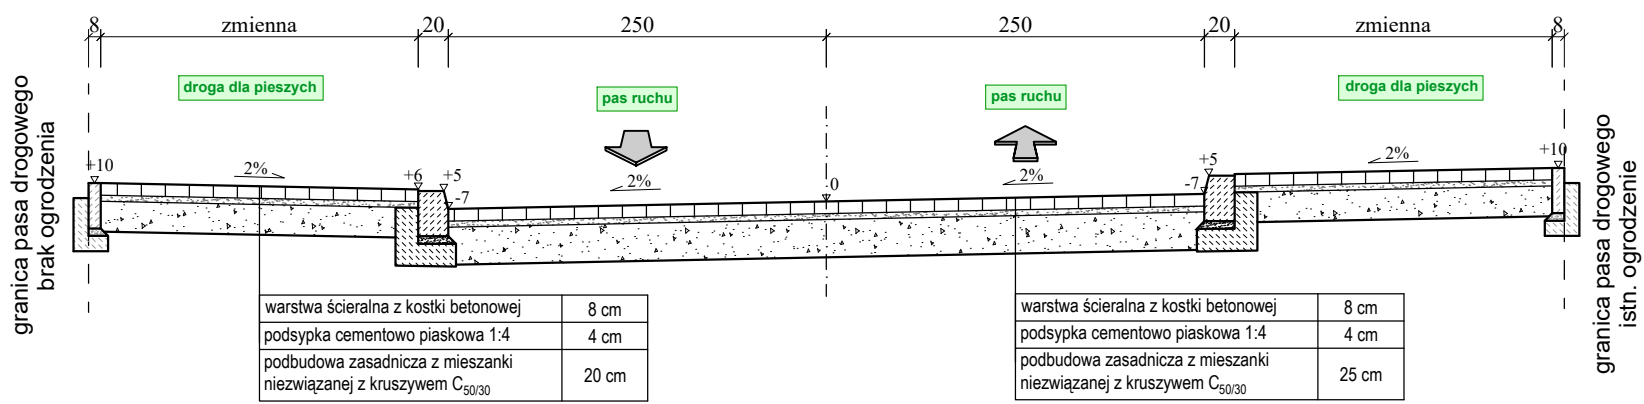

		DROGOWIEC Jakubski, Milewski, Sietejko Sp. K.		DROGOWIEC Jakubski, Milewski, Sietejko Sp. K. ul. Gen. Gustawa Orlicza - Dąbrowska 1 lok. 2/5 15-797 Białystok tel. 796 166 476, e-mail: biuro@sp.drogowiec.pl KRS 000029869; NIP: 9662100389; REGON: 362887758	
NAZWA OBIEKTU:		Budowa ul. Solnickiej i Górnej w Białymstoku wraz z budową/przebudową infrastruktury technicznej.		Numer rys.: 2	
STADIUM:		KONCEPCJA ZAGOSPODAROWANIA DROGI		Skala: 1:50	
NAZWA RYS.:		Przekroje normalne		Data: 05.2026	
ZESPÓŁ AUTORSKI:		Branża/Projektant		Branża/Sprawdzający	
DROGOWA: mgr inż. Piotr Jakubski PDL/0037/POOD/10 PDL/BD/0131/10		Podpis:		DROGOWA: mgr inż. Łukasz Milewski PDL/0098/POOD/11 PDL/BD/0030/12	
DROGOWA: mgr inż. Paweł Sietejko PDL/0103/POOD/12 PDL/BD/0017/13		Podpis:		Podpis:	
DROGOWA - współpraca: inż. Eliza Jabłuszewska		Podpis:		Podpis:	