


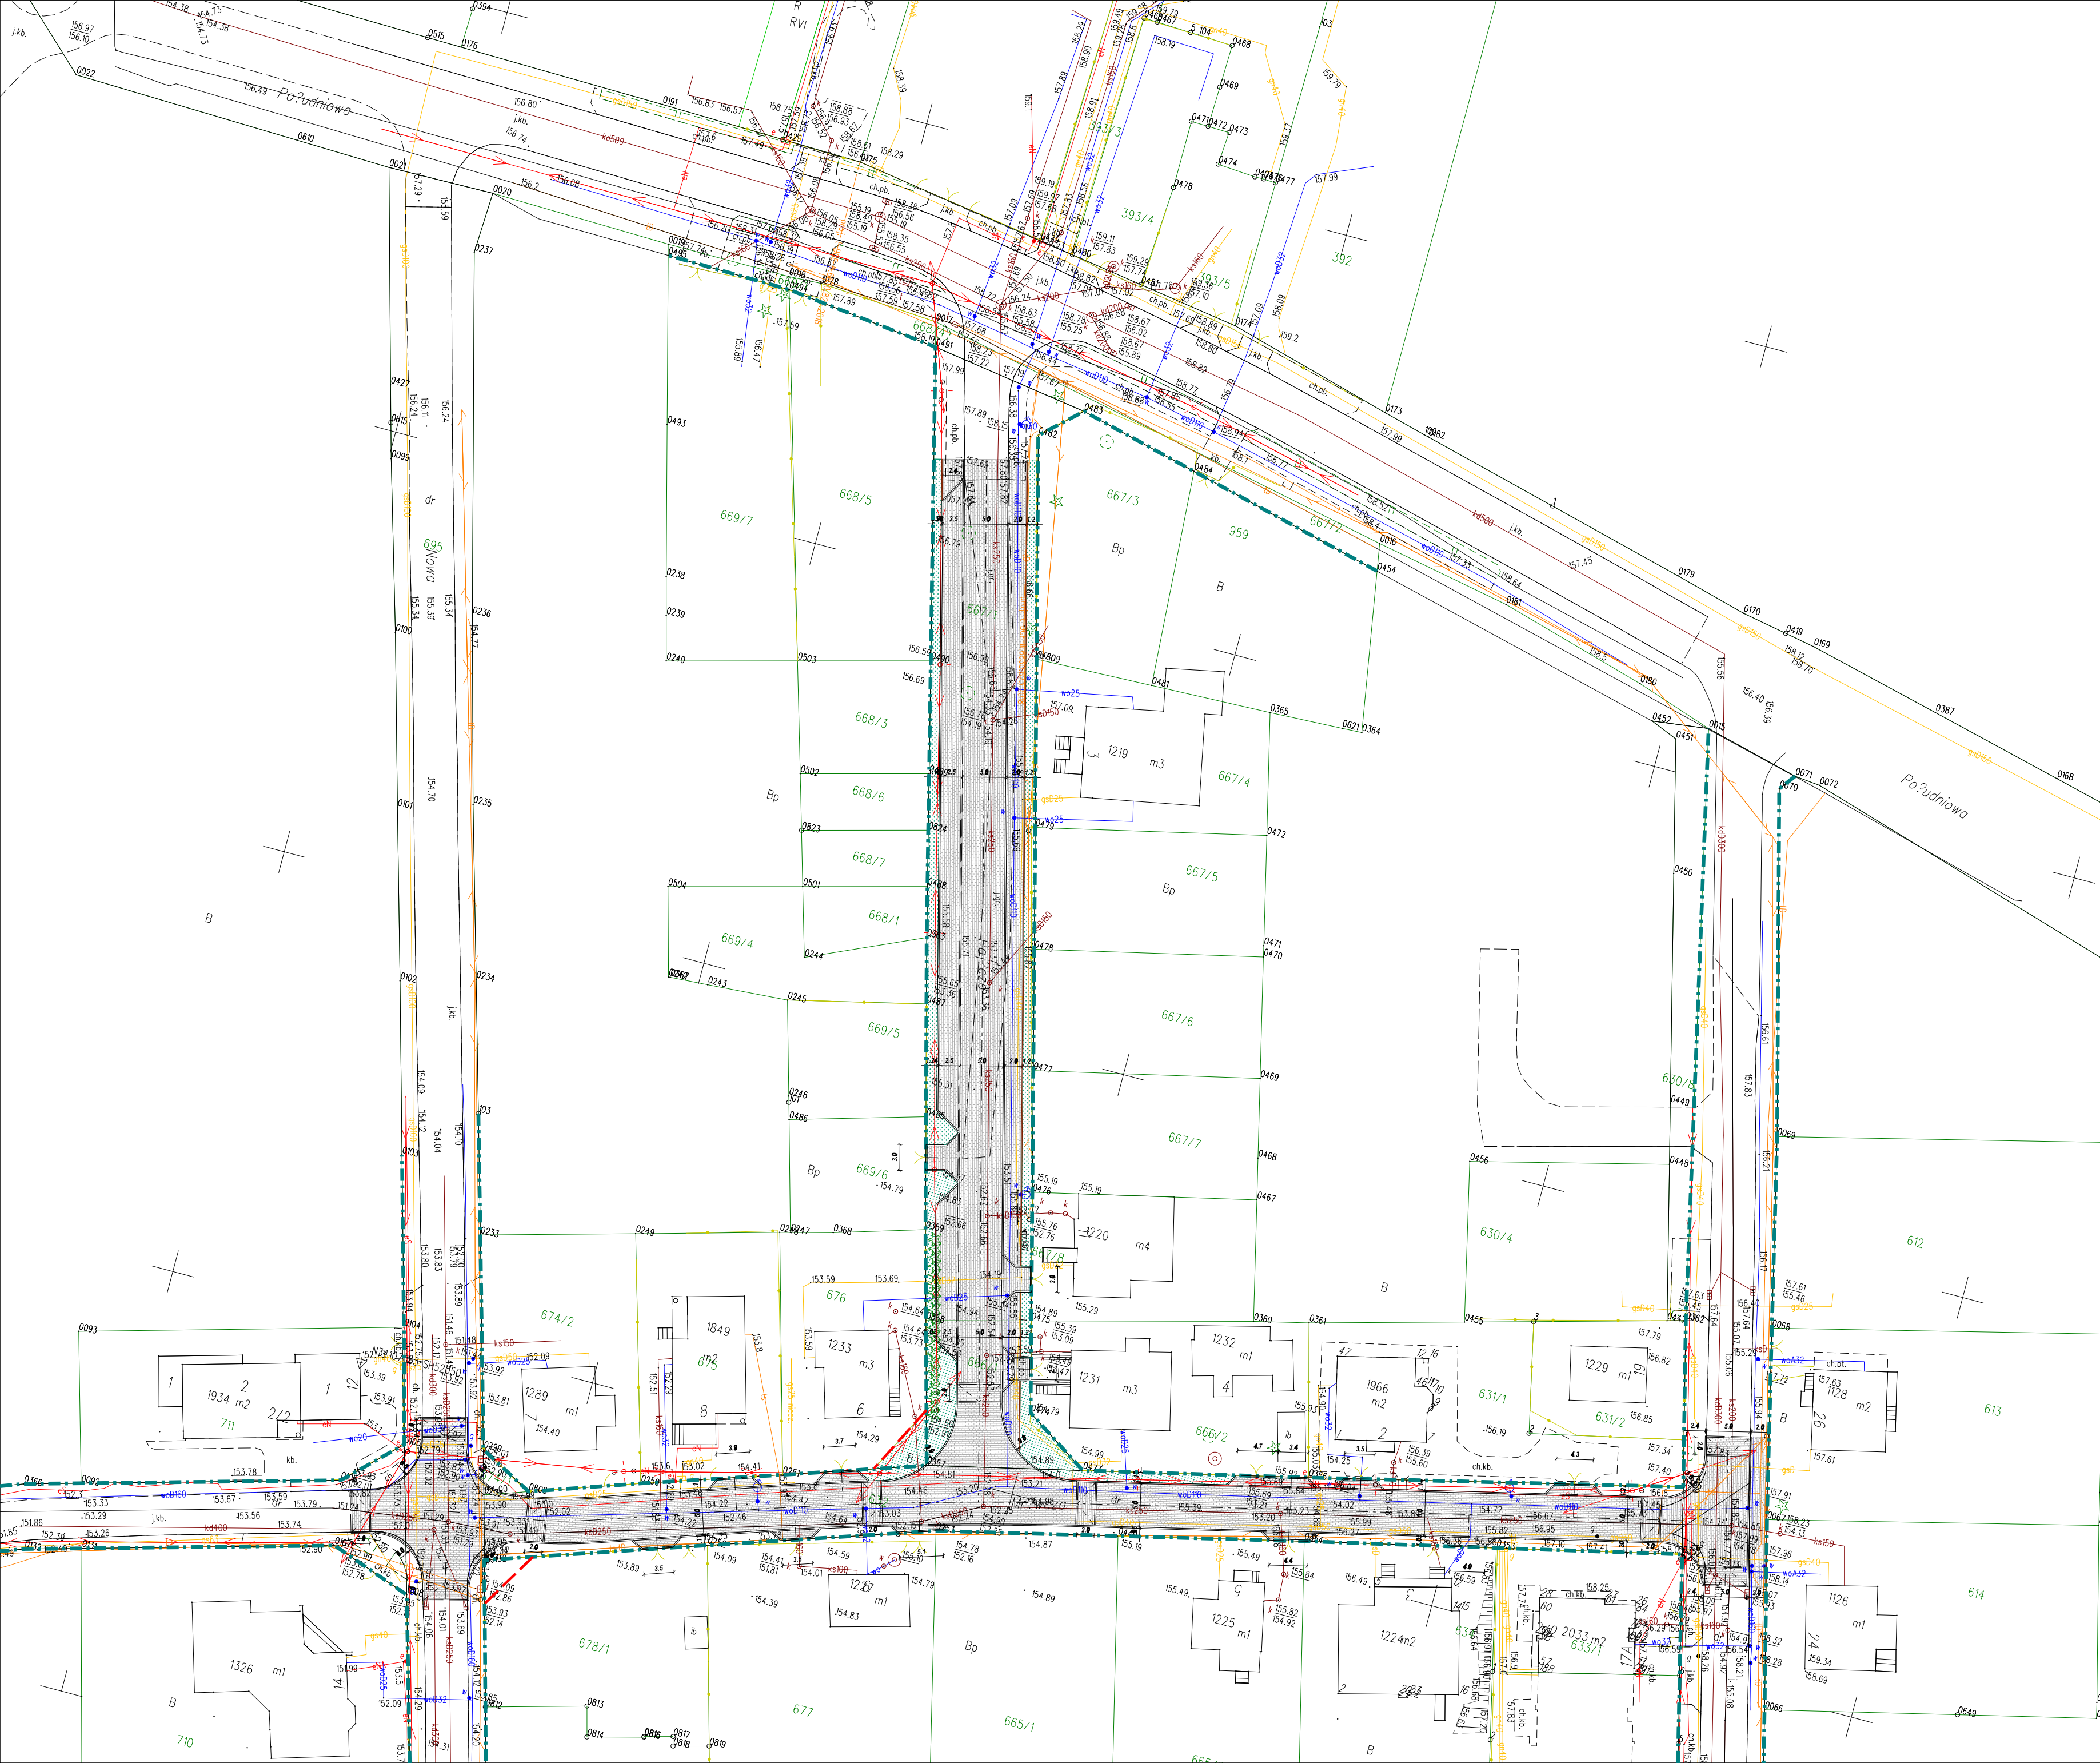

OZNACZENIA:

(branża drogowa)

- granica istniejącego pasa drogowego
- granica ewidencyjna działek
- istniejące numery działek
- krawężnik betonowy 15x30 cm - ze skosem wyniesiony (+12 cm)
- opornik betonowy 15x30 cm - bez skosu wtopiony (0 cm)
- opornik betonowy 12x30 cm - bez skosu wtopiony (0 cm) - zjazd
- obrzeże betonowe 8x30 cm
- nawierzchnia z kostki betonowej np. typu 'Holland' (szara) - jezdnia
- nawierzchnia z kostki betonowej np. typu 'Holland' (szara) - zjazd
- nawierzchnia z kostki betonowej np. typu 'Holland' (szara) - chodnik
- zieleni urządzona

Inwestor:		 MIASTO BIAŁYSTOK ul. Stenimskiego 1, 15-950 Białystok		
Wykonawca:		PUBLIC ROAD PRACOWNIA PROJEKTOWA ARTUR SIWCZYK ☎ 609 297 906 ✉ skwiczynski.artur@publicroad.pl ul. Strumykowa 4/52, 03-138 Warszawa NIP: 769-19-51-338 ■ skwiczynski.artur@publicroad.pl ■ www.publicroad.pl		
Tytuł opracowania:		Przebudowa ulicy Mrówczej i Pajęczej w Białymstoku wraz z infrastrukturą techniczną		
Nazwa opracowania:		PROJEKT ZAGOSPODAROWANIA TERENU		
Tytuł rysunku:		PLAN SYTUACYJNO - WYSOKOŚCIOWY	Data: 03.2026	Artykuł: 1 - 1
Stanowisko:		<i>Imię i nazwisko</i>	<i>Upoważnienie</i>	<i>Podpis</i>
Projektant:	Dariusz KUCHARCZYK		specjalność: drogi	
Projektant:	Grzegorz GLIŃSKI		nr upr.: LOD/0843/POOD/08 specjalność: instalacyjna w zakresie sieci, instalacji i urządzeń elektrycznych, wentylacyjnych, gazowych, wodociągowych i sanitarnych	
Projektant:	Mateusz KLEKOWSKI		nr upr.: MAZ/0059/POOS/12 specjalność: instalacyjna w zakresie sieci, instalacji i urządzeń elektrycznych i elektroenergetycznych	
Projektant:	Wojciech GREDA		nr upr.: LOD/4859/PWBE/22 specjalność: instalacyjna w zakresie sieci, instalacji i urządzeń z infrastruktury technicznej oraz z sieci wodociągowej i kanalizacyjnej	