


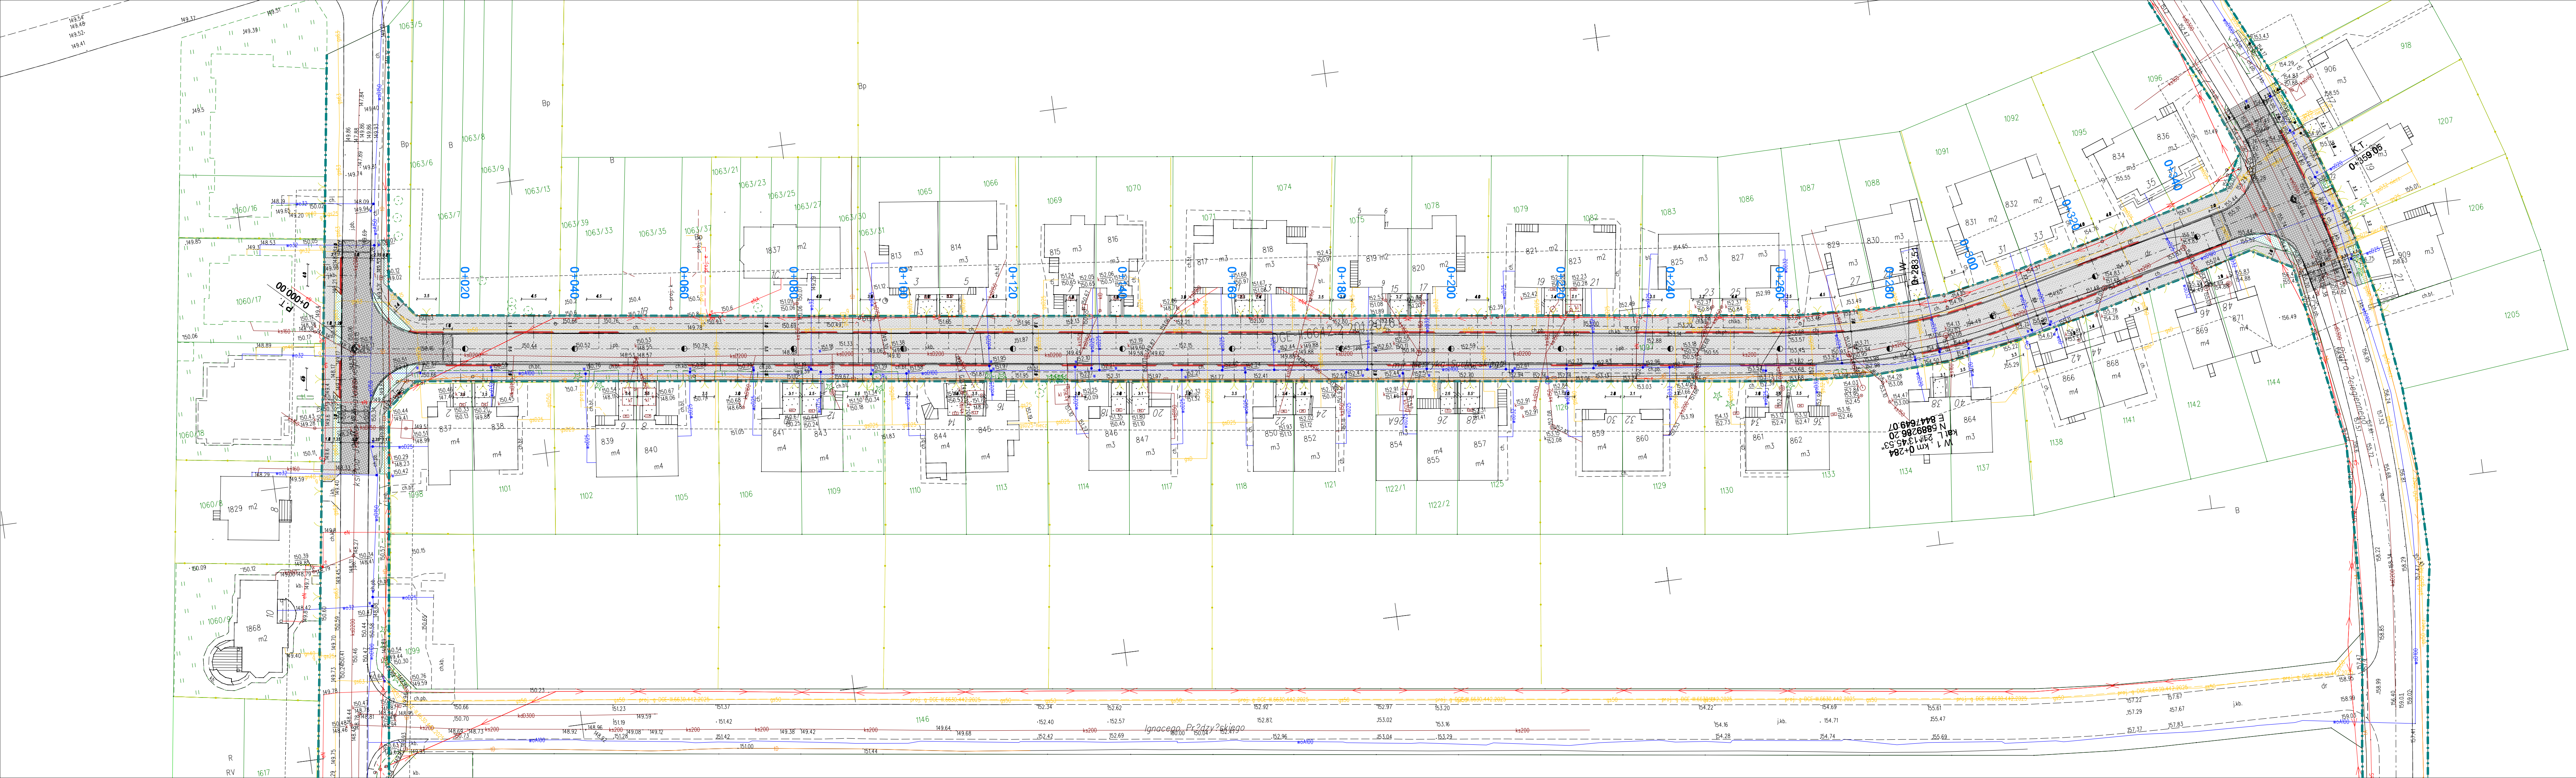

- OZNACZENIA:**
(branża drogowa)
- granicz istniejącego pasa drogowego
 - granicz ewidencyjną działek
 - 38/35 istniejące numery działek
 - krawężnik betonowy 15x30 cm - ze skosem wyniesiony (+6 cm)
 - opornik betonowy 15x30 cm - bez skosu wtopiony (0 cm)
 - obrzeże betonowe 6x30 cm
 - obrzeże betonowe 8x30 cm
 - nawierzchnia z betonu asfaltowego - jezdnia
 - nawierzchnia z kostki betonowej np. typu 'Holland' (szara) - jezdnia
 - nawierzchnia z kostki betonowej (3 rzędy) np. typu 'Holland' (czerwona) - zjazd
 - nawierzchnia z kostki betonowej np. typu 'Holland' (szara) - chodnik
 - zieleni urządzona

Investor:  **MIASTO BIAŁYSTOK**
ul. Słonimska 1, 15-950 Białystok

Wykonawca: **PUBLIC ROAD**
siwczynski@publicroad.pl
ul. Strumykowa 4/52, 03-138 Warszawa
NIP: 789-19-51-338
www.publicroad.pl

ARTUR SIWCZYK
© 2024 97 900

Tytuł opracowania: **Przebudowa ulicy mjr Henryka Sucharskiego w Białymstoku wraz z infrastrukturą techniczną**

PROJEKT ZAGOSPODAROWANIA TERENU

Tytuł rysunku:	Data:	Nr rysunku:	Skala:
PLAN SYTUACYJNO - WYSOKOŚCIOWY	04.2026	1 - 1	1:500

Sanowisko:	Imię / nazwisko:	Uprawnienia:	Podpis:
Projektant:	Dariusz KUCHARCZYK	nr upr.: LOD/0843/POOD/08	
Projektant:	Izabela Kozłowska	uprawnienia: kwalifikacja w zakresie robót, instalacji i urządzeń cieplnych, wentylacyjnych, gazowych, wodociagowych i kanalizacyjnych nr upr.: PDL/0140/POOS/13	
Projektant:			
Projektant:			